


NOTE:
 _ ESPACE ENTRE LES TABLES : 45"

SALLE YVON-GUIMOND PLAN D'AMÉNAGEMENT #2		
DESSINÉ: LUC PICHÉ	ÉCHELLE: 3/32" = 1'-0"	DATE: 03-08-22

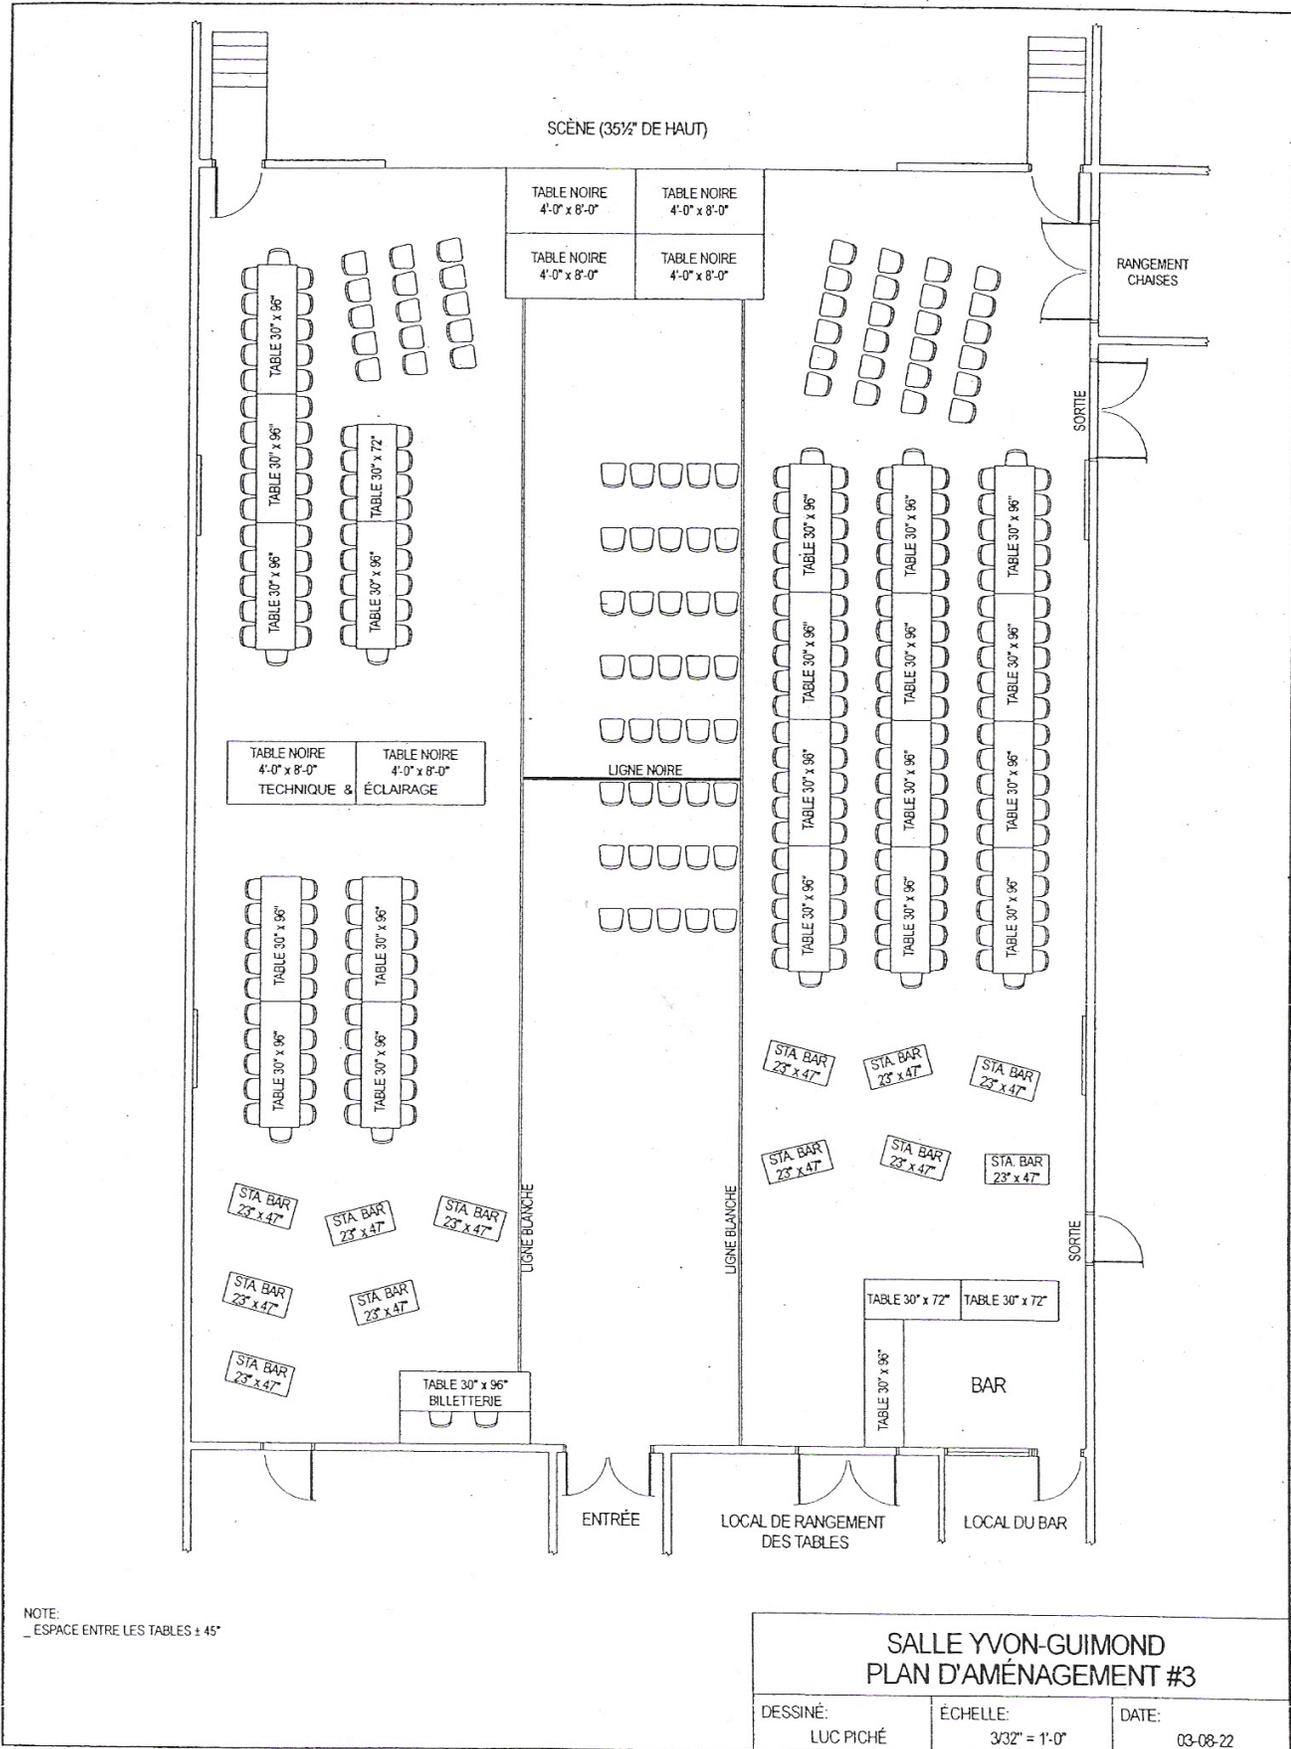

NOTE:
_ ESPACE ENTRE LES TABLES ± 45"

SALLE YVON-GUIMOND PLAN D'AMÉNAGEMENT #3		
DESSINÉ: LUC PICHÉ	ÉCHELLE: 3/32" = 1'-0"	DATE: 03-08-22